
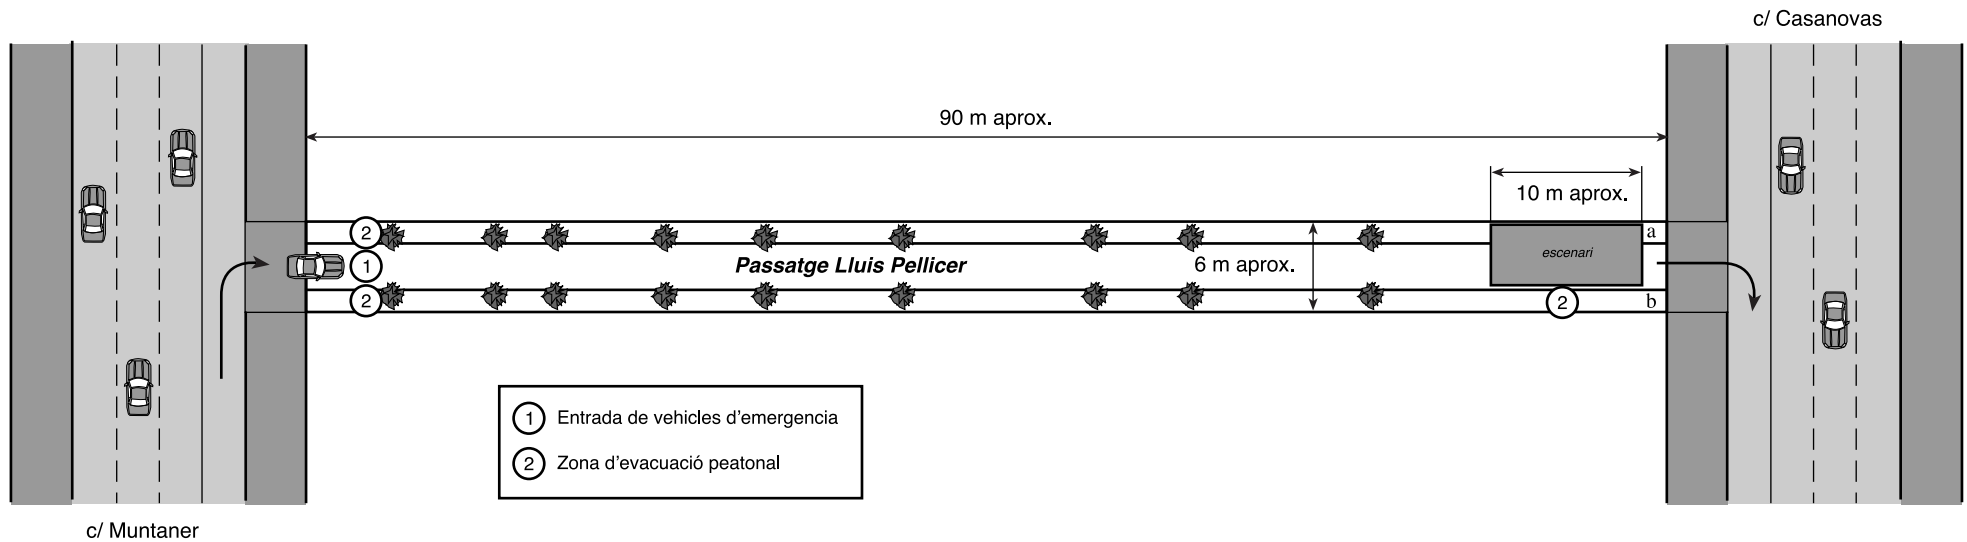



Detall Zona escenari

1:100

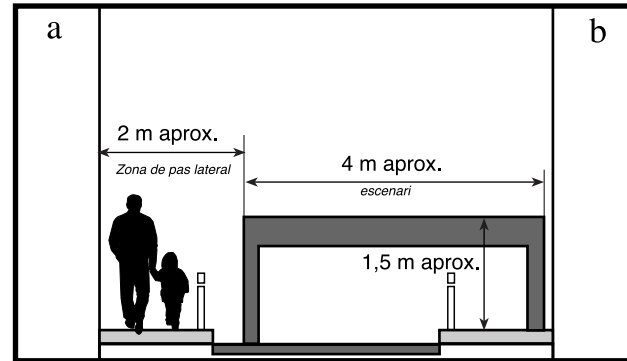



- ① Entrada de vehicles d'emergència
- ② Zona d'evacuació peatonal

Plànol de sortides d'emergències i seguretat durant les Festes del Passatge Lluís Pellicer 2014

Data	Escala	
07-04-14	1:500	
Full		
1		

Detall taules per menjar

1:100

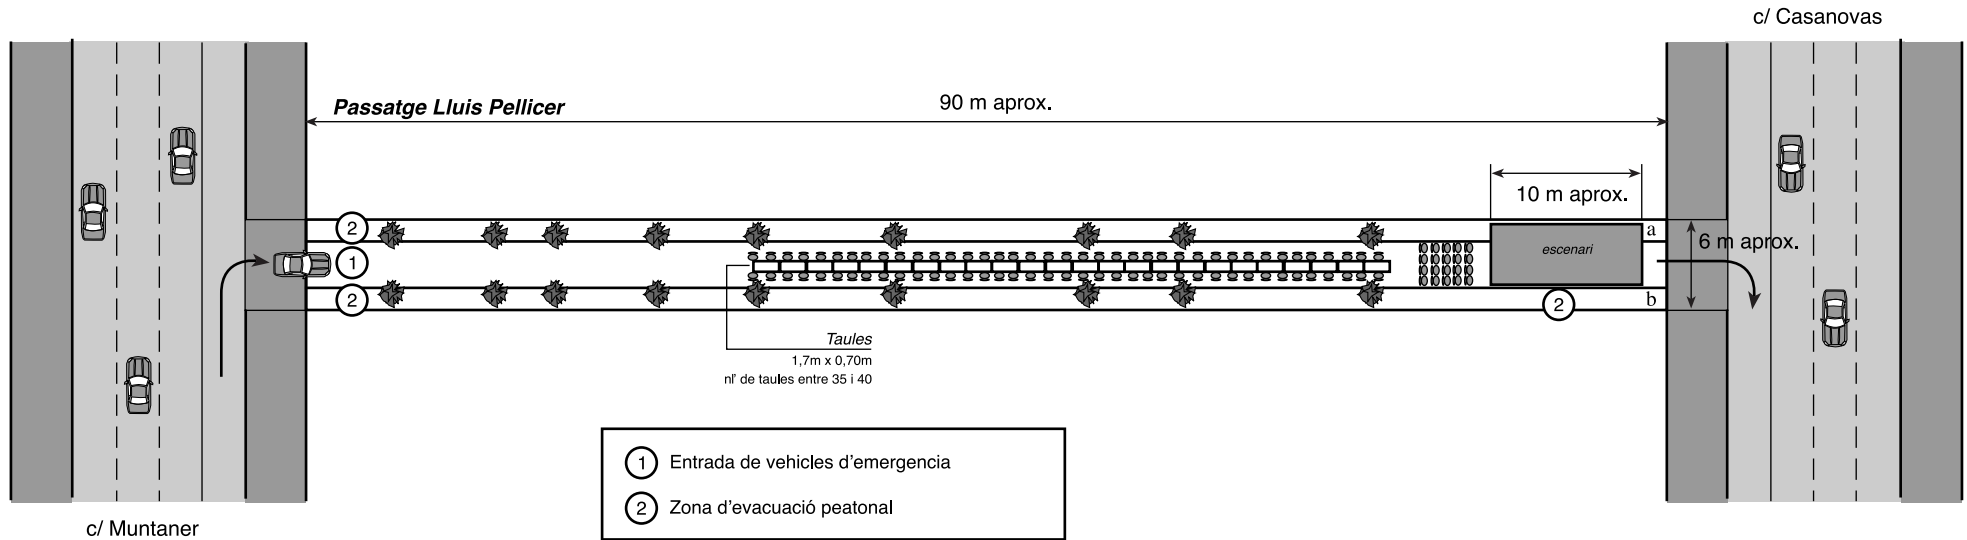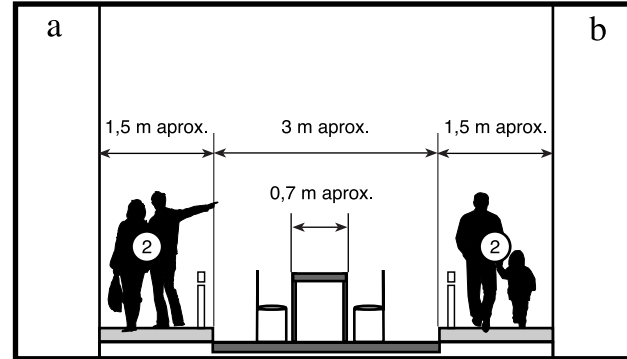

- ① Entrada de vehicles d'emergència
 - ② Zona d'evacuació peatonal
- En cas d'emergència, retirada de taules en 5 minuts*

Plànol de sortides d'emergències i seguretat durant les Festes del Passatge Lluís Pellicer 2014	
Data	Escala
07-04-14	1:500
Full	
2	

AMICS
DEL PASSATGE
LLUIS PELLICER